
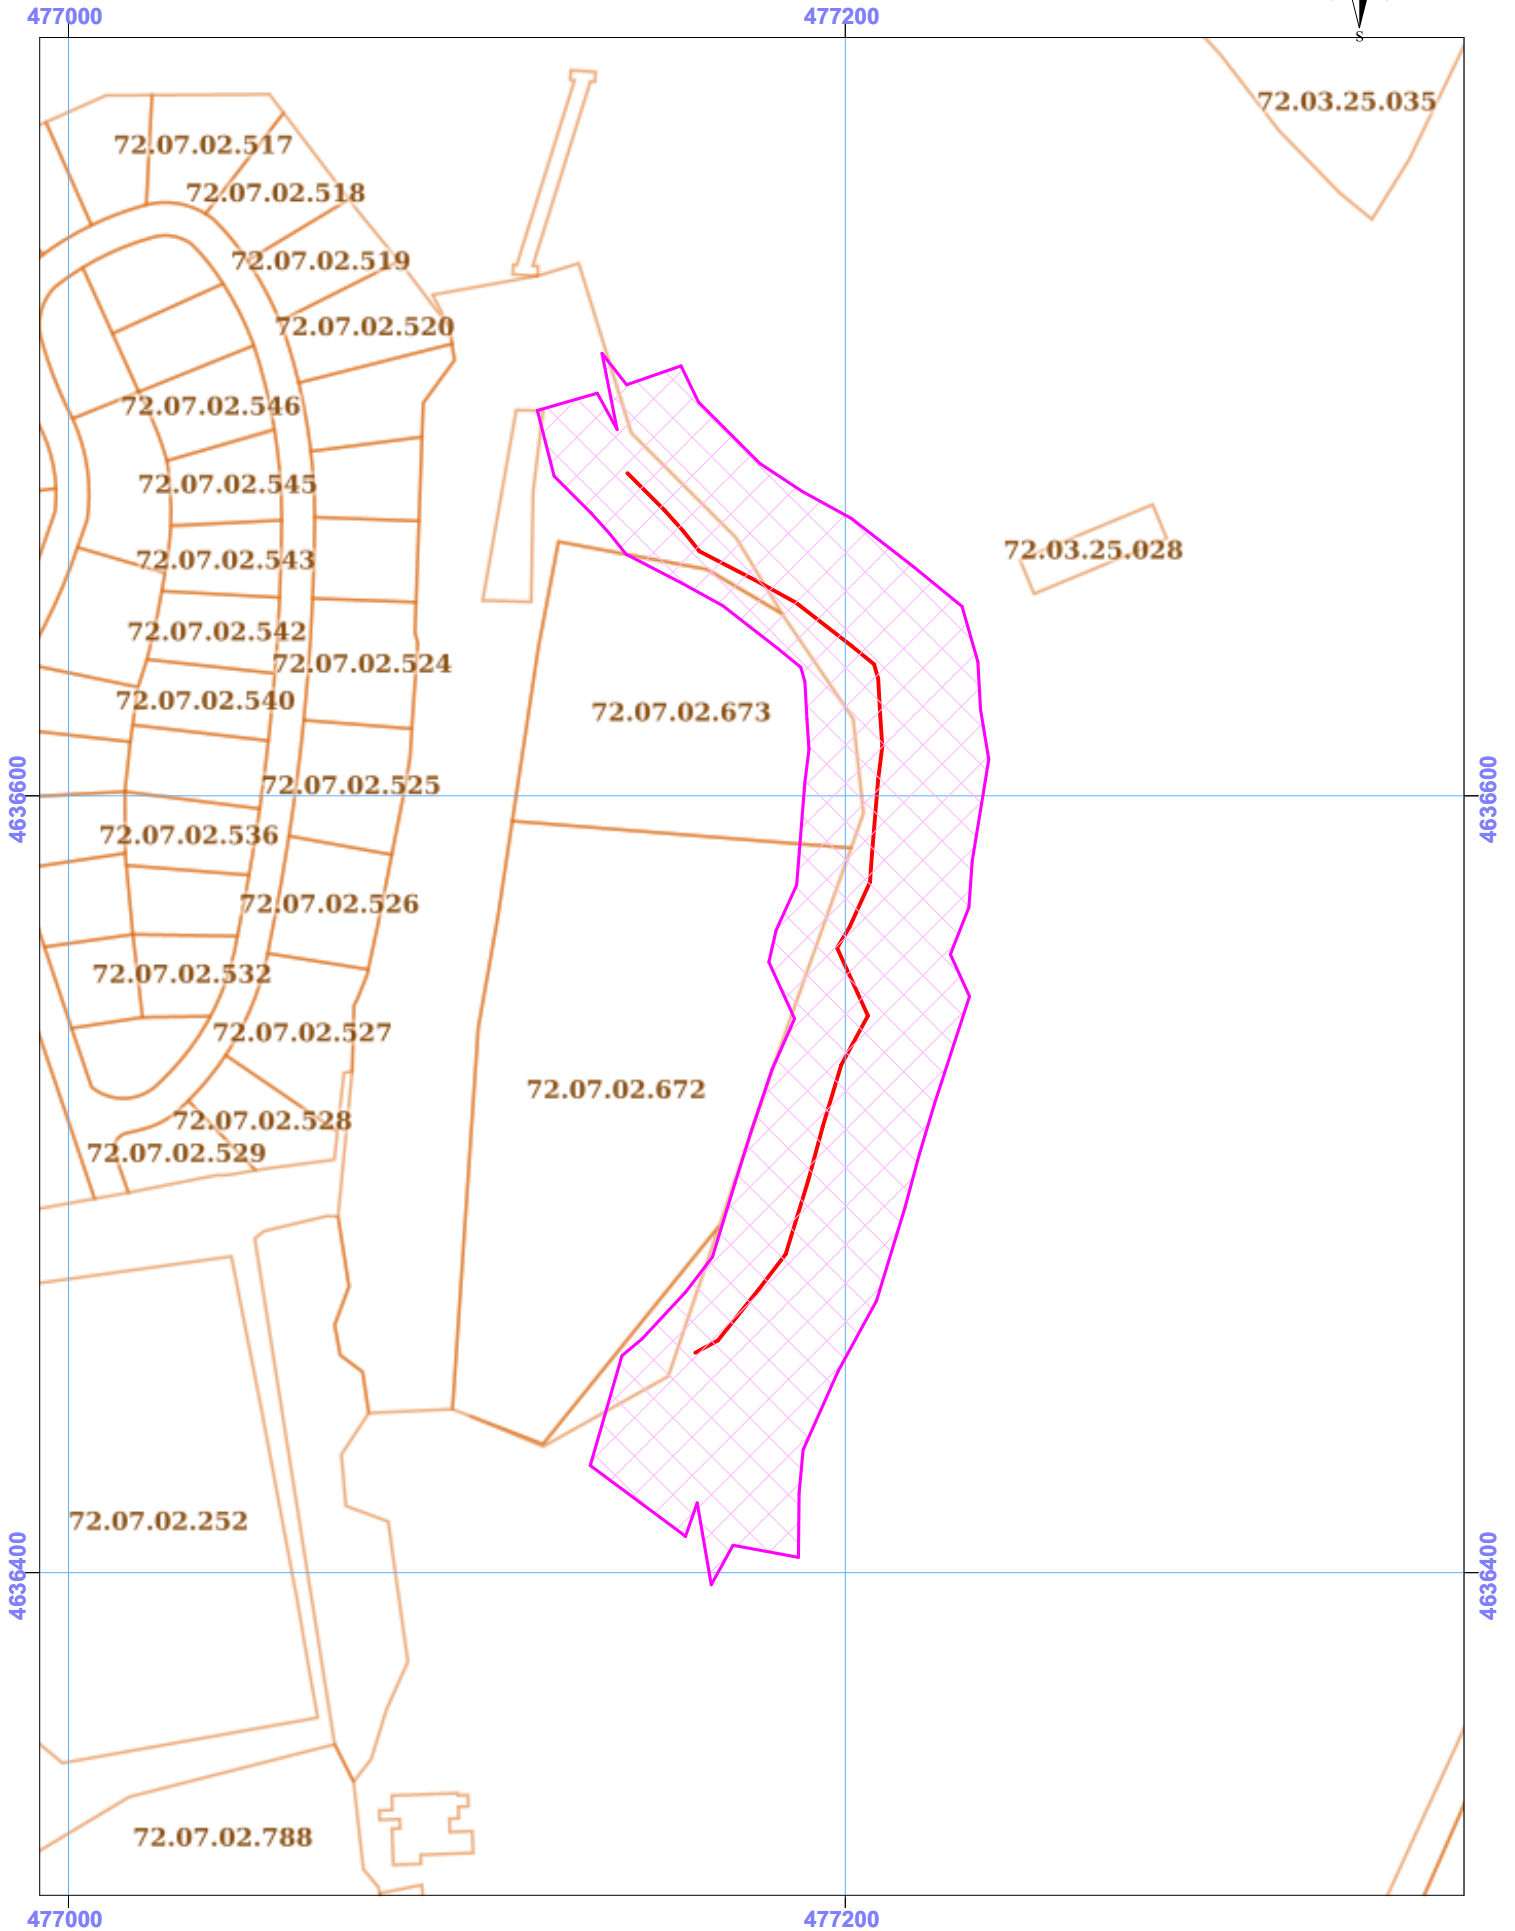


სიტუაციური პეიზაჟი

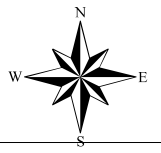

ქ. მცხეთა, ნაკვ №01.72.14.013.633-ს მიმდებარედ
მდ. ნარეკვავის ნაპირდამცავი ნაგებობა და
წყალდაცვითი ზოლი სიგანით 20მ.

მასშტაბი: 1:2,000