გენგეგმა

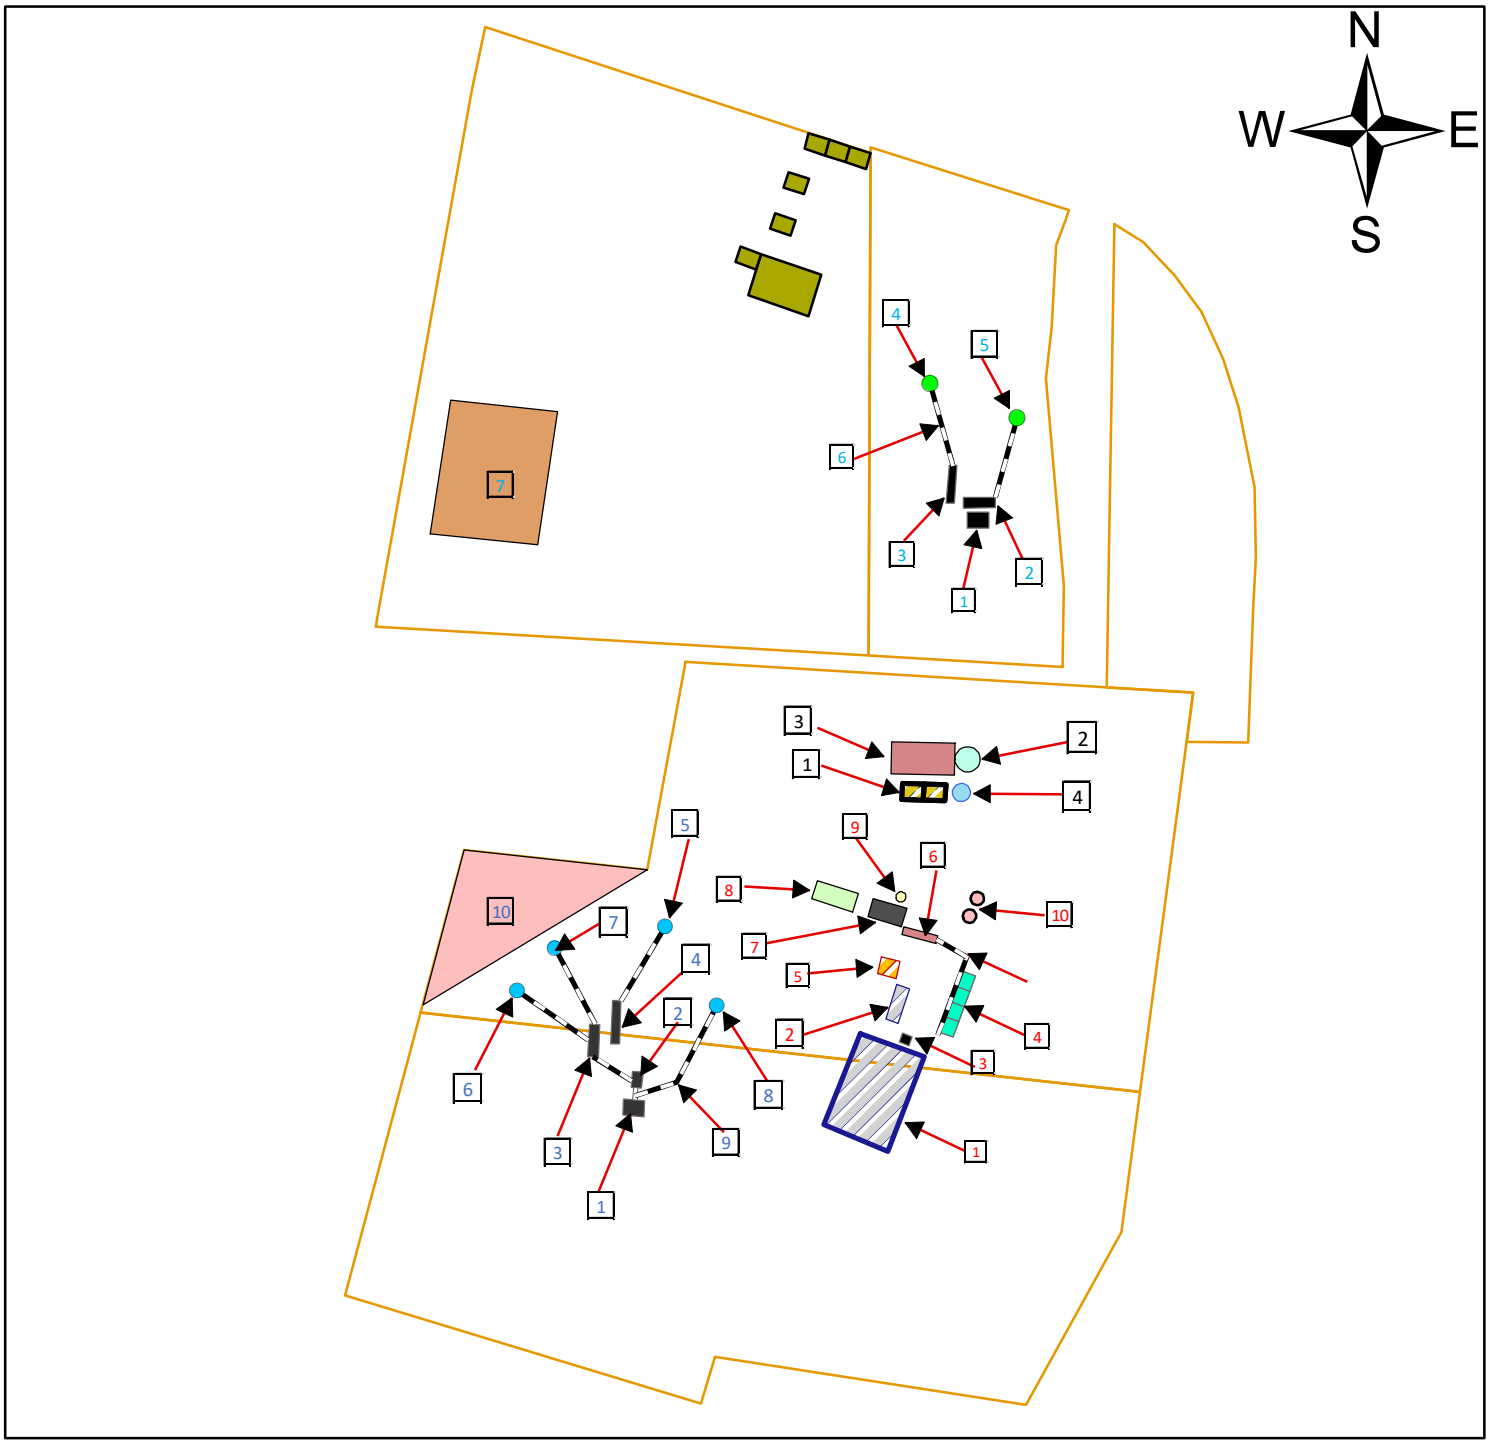

- საპროექტო ტერიტორია: 1) ს/კ 72.11.05.303 ფართ: 7 975 კვ.მ. 2) ს/კ 72.11.05.302. ფართ: 8 000 კვ.მ. 3) ს/კ 72.11.05.006. ფართ: 8 460 კვ.მ. 4) ს/კ 72.11.05.406. ფართ: 3 102 კვ.მ.

- სალექარი.

ასფალტის წარმოება
1 - ბიტუმის საცავი 300 ტონა.
2 - ბიტუმის საცავი 25 ტონა.
3 - ბიტუმის რეზერვუარი 0,5 ტონა.
4 - მიმღები ბუნკერი.
5 - საოპერატორო.
6 - დოლი.
7 - ვიბროცხავი / შემრევი.
8 - ჩამოყრის ადგილი.
9 - ფილერის სილოსი.
10 - სალექარი.

სამსხვრევი - დამხარისხებელი 1.
1 - მიმღები ბუნკერი.
2 - როტორული სამსხვრეველა.
3 - საცერ დამხარისხებელი.
4 - ქვიშის სარეცხი კლასიპიკატორი.
5 - ფრაქციული მასალის 0 - 5 განთავსება.
6 - ფრაქციული მასალის 0,5 – 10 განთავსება.
7 - ფრაქციული მასალის 10 – 20 განთავსება.
8 - ფრაქციული მასალის 0 - 40 განთავსება.
9 - ლენტური ტრანსპორტიორი.
10 - პროდუქციის საწყობი 500 კვ.მ.

სამსხვრევი - დამხარისხებელი 2.
1 - მიმღები ბუნკერი.
2 - საცერ დამხარისხებელი.
3 - ქვიშის სარეცხი კლასიპიკატორი.
4 - ფრაქციული მასალის 0-5 განთავსება.
5 - ფრაქციული მასალის > 5 განთავსება.
6 - ლენტური ტრანსპორტიორი.
7 - პროდუქციის დასაწყობების ადგილი 500 კვ.მ

ბეტონის წარმოება.
1 - მიმღები ბუნკერი.
2 - შემრევი.
3 - ბეტონის ჩამომყრელი.
4 - ცემენტის სილოსი.

WGS 84 / UTM zone 38 N

მაშტაბი: 1:1,400