


გ ე ნ გ ე გ მ ა

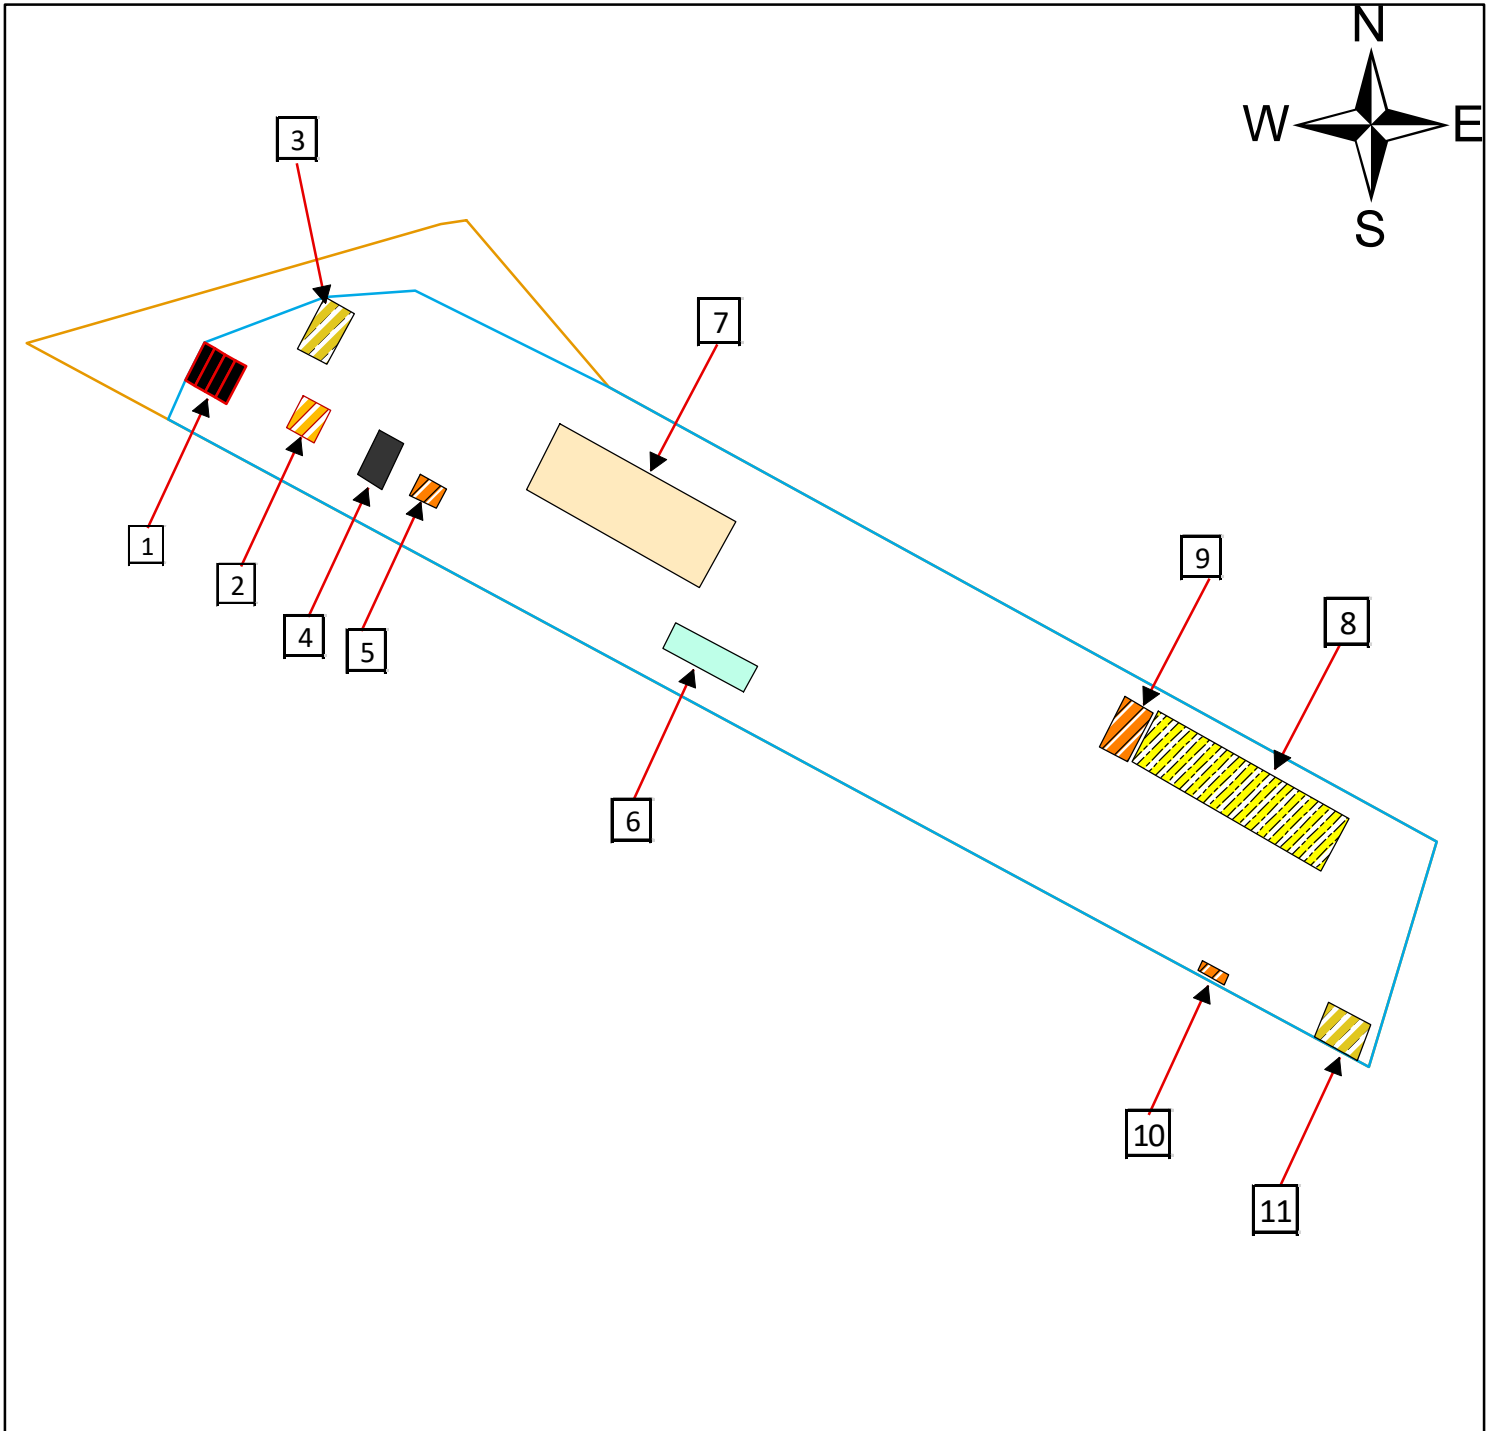

-  - ნაკვეთი ს/კ 72.11.02.057. ფართობი: 15 026 კვ.მ.
 - საპროექტო ტერიტორია. ფართობი: 13 592 კვ.მ.
- 1- ბიტუმის 4 ცალი რეზერვუარი.
 - 2 - საქვავე.
 - 3 - სახელოსნო.
 - 4 - ბიტუმის ემულსიის საწარმო.
 - 5 - საშრობი.
 - 6 - ბლოკის და ბორდიულების დამზადება.
 - 7 - ბეტონის ნაკეთობები.
 - 8 - ავტოსახელოსნო.
 - 9 - დიზელ გასამართი სადგური 1.
 - 10 - დიზელ გასამართი სადგური 2.
 - 11 - ავტოსამრეცხაო.

WGS 84 / UTM zone 38 N

მაშტაბი: 1:1,600