



საკადასტრო გეგმა

საჯარო რეესტრის ეროვნული
სააგენტო

საკადასტრო კოდი: 72.11.05.279

განცხადების ნომერი: 892018086137


მომზადების თარიღი: 14/05/2018

ნაკვეთის დანიშნულება:

ფართობი:

არასასოფლო სამეურნეო

2000 კვ.მ (WGS 84 / UTM zone 38N)

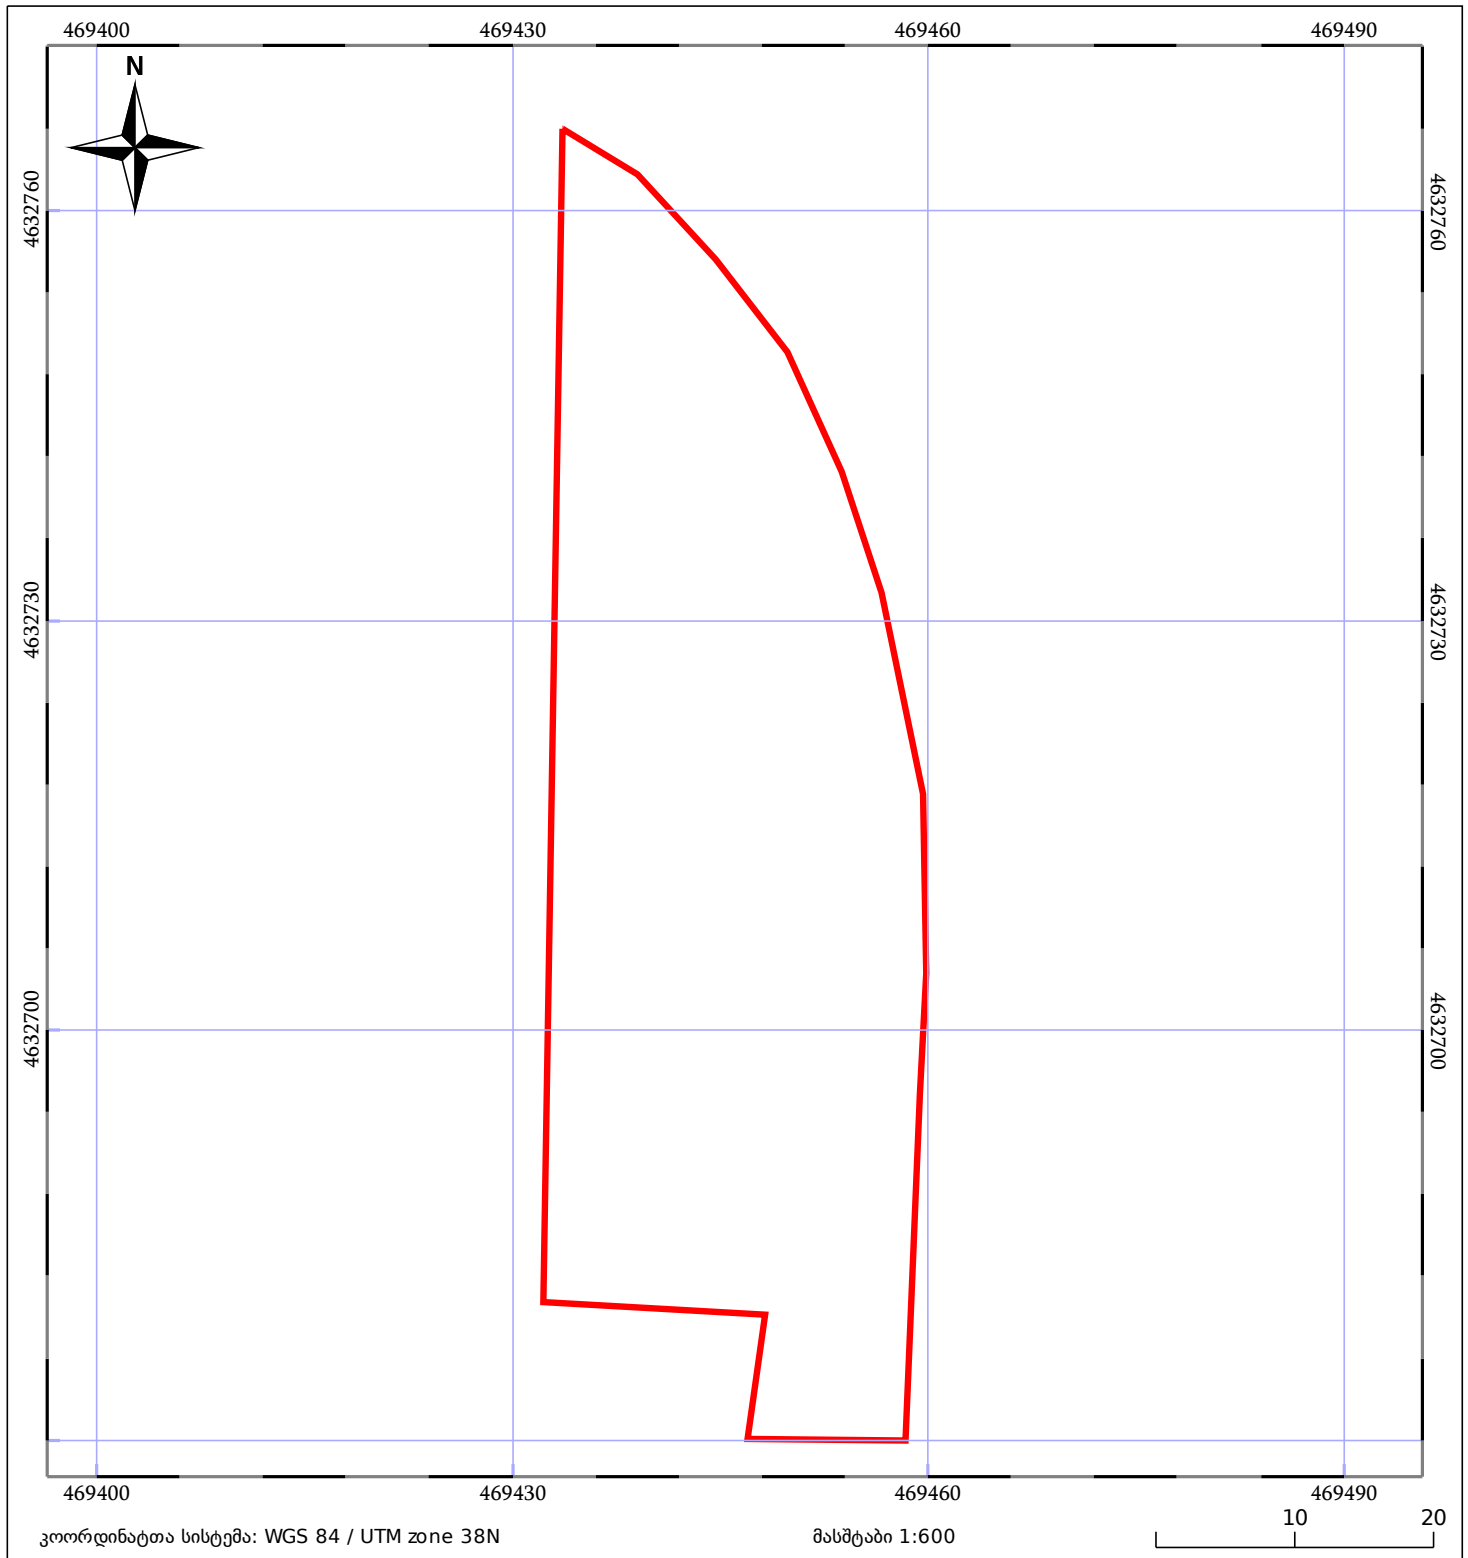

05/25 მშენებარე ნაგებობა	05/25 შენობა/ნაგებობა	ტყის ფონდი
ნაკვეთის საკადასტრო საზღვარი	ხაზობრივი ნაგებობა	ვალდებულება