



საკადასტრო გეგმა

საჯარო რეესტრის ეროვნული
სააგენტო

საკადასტრო კოდი:

72.11.05.406

ნაკვეთის დანიშნულება:

არასასოფლო სამეურნეო

განცხადების ნომერი:


882024456008

ფართობი:

3102 კვ.მ (WGS 84 / UTM zone 38N)

მომზადების თარიღი:

02/04/2024

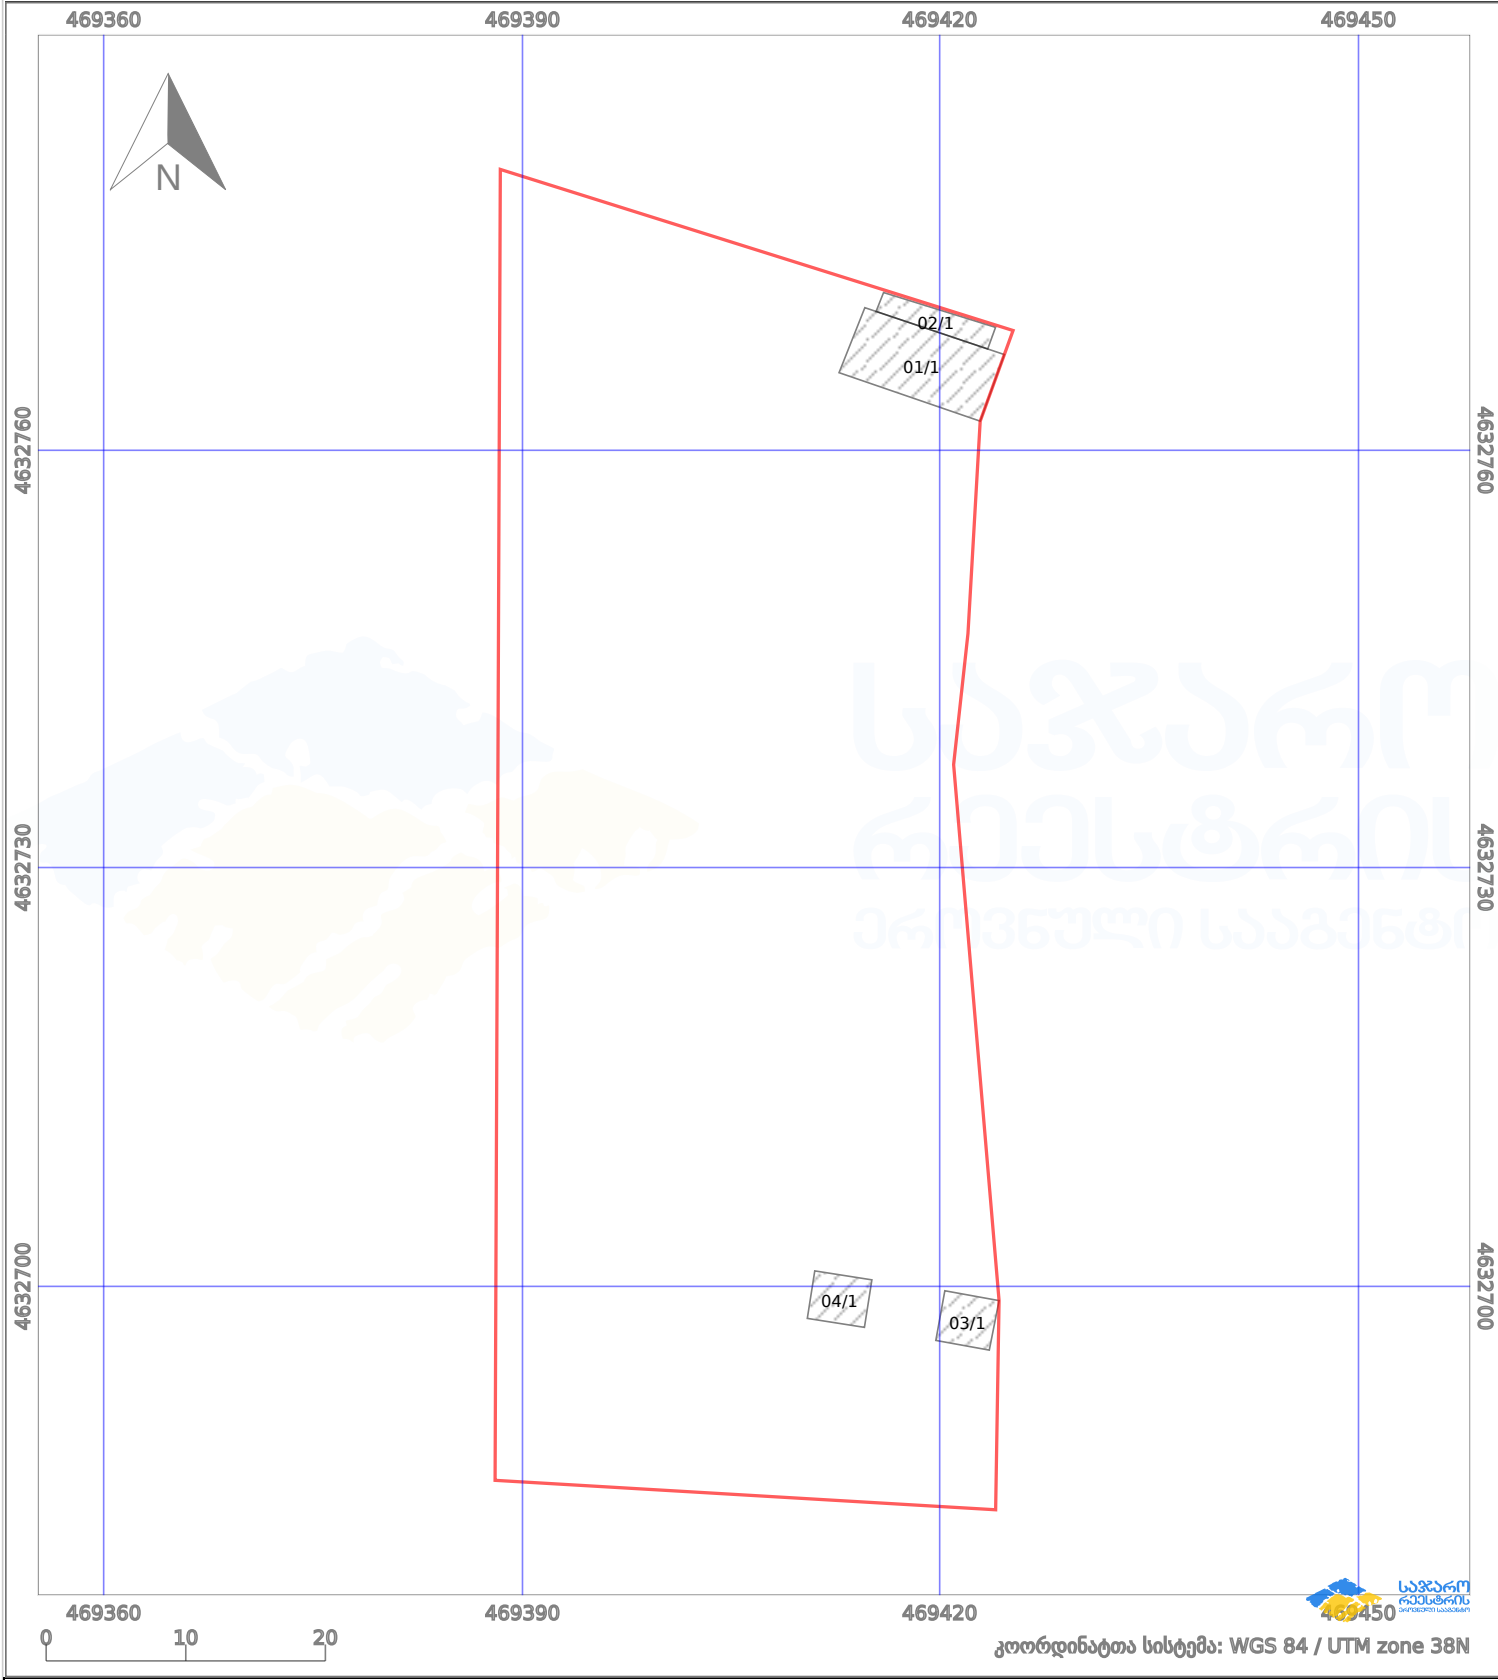

პირობითი აღნიშვნები:					
	ნაკვეთის საზღვარი		შენიშნული ნაკვეთი		აშენებული ნაკვეთი
	სამომავლო ნაკვეთი		ტყის ფონდი		ვალდებულება
					ქარსაფარი ზოლი