


ქ. მცხეთანაკე №01.72.14.013.633-ს მიმდებარედ  
 მერაბ მორჩიძის (01010002397) და სახელმწიფო საკუთრებაში არსებული  
 არასასოფლო-სამეურნეო დანიშნულების მიწის ნაკვეთების და მისი მიმდებარე ტერიტორიის

ტოპოგრაფიული გეგმა

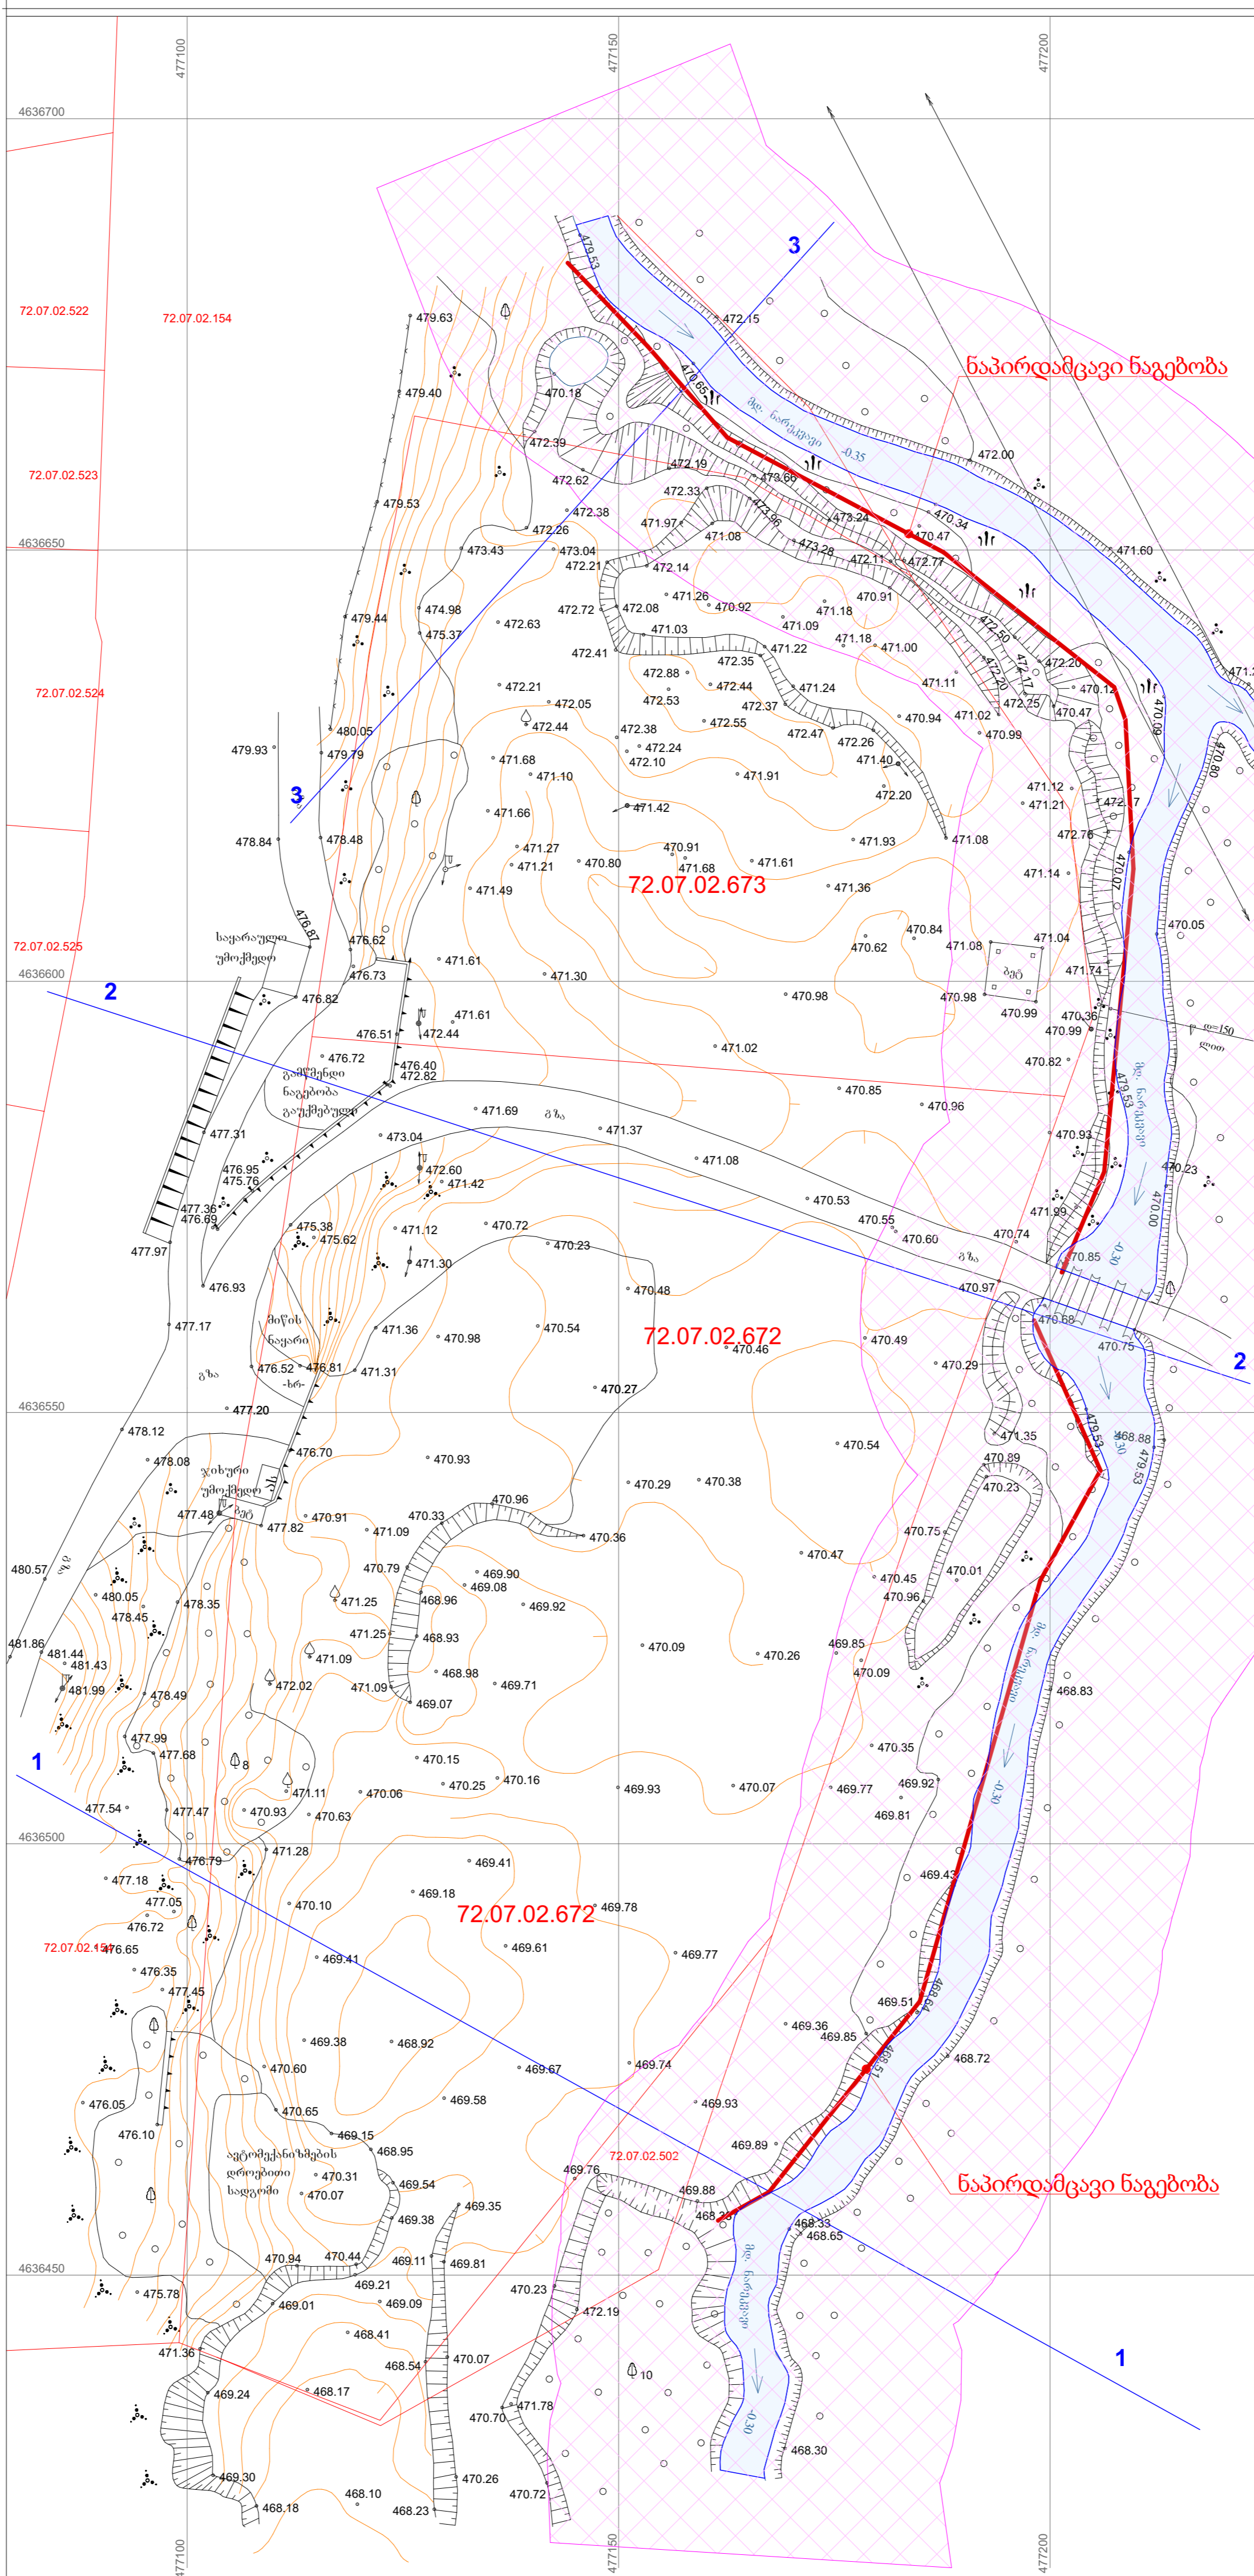

ნახ.1 მდ.ნარეკვავის მარჯვენა ნაპირს გამაგრების გეგმა  
 მდ.ნარეკვავზე გადაღებული კვეთების განლაგება გეგმაზე

შენიშვნა:  
**მდინარის წყლდაცვითი ზოლის სიგანე განისაზღვრა 20 მეტრით**

პროექტი ავტორი			შ.პ.ს. "ა არქიტექტურა" (205167077) thomaabashidze@gmail.com		
WGS 1984-ის კოორდინატთა სისტემის UTM პროექცია			მ. შ. იბრაჰიმიძე		
ა	ბ	გ	დ	ე	ვ
საქ. შერის	არს. შერის	ფარული	შეტვირთვ. შერის	წინააღმდეგობა	წინააღმდეგობა
საქ. შერის	არს. შერის	ფარული	შეტვირთვ. შერის	წინააღმდეგობა	წინააღმდეგობა
საქ. შერის	არს. შერის	ფარული	შეტვირთვ. შერის	წინააღმდეგობა	წინააღმდეგობა
საქ. შერის	არს. შერის	ფარული	შეტვირთვ. შერის	წინააღმდეგობა	წინააღმდეგობა

დირექტორი: [Signature]  
 ბ. აბაშიძე  
 აბოში: [Signature]  
 ბ. კუპატაძე  
 შემსრულებელი: [Signature]  
 ბ. კუპატაძე  
 დამკვეთი: [Signature]  
 მასშტაბი: 1:500  
 თარიღი: 26.01.2023წ.

შენიშვნა: 1) გეგმაზე დატანილია საჯარო რეესტრში რეგისტრირებული ნაკვეთის საზღვრები  
 2) ვიზაჟინგ გეგმაზე დატანილია მხოლოდ რეგისტრირებული მოსახლეს კომუნიკაციები  
 მათი მდებარეობების დასტურება მოხდება კვეთის კომუნიკაციის წარმომადგენლებისთან