




საქართველოს იუსტიციის სამინისტრო
საჯარო რეგისტრის ეროვნული სააგენტო

საკადასტრო გეგმა

მიწის ნაკვეთის საკადასტრო კოდი: 72 11 05 006
ბანცხადების რეგისტრაციის ნომერი: 882015437681
მიწის ნაკვეთის ფართობი: 8460 კვ.მ.
დანიშნულება: არასასოფლო-სამეურნეო
კატეგორია:
მოგზაურობის ტერიტორია: 25.08.15

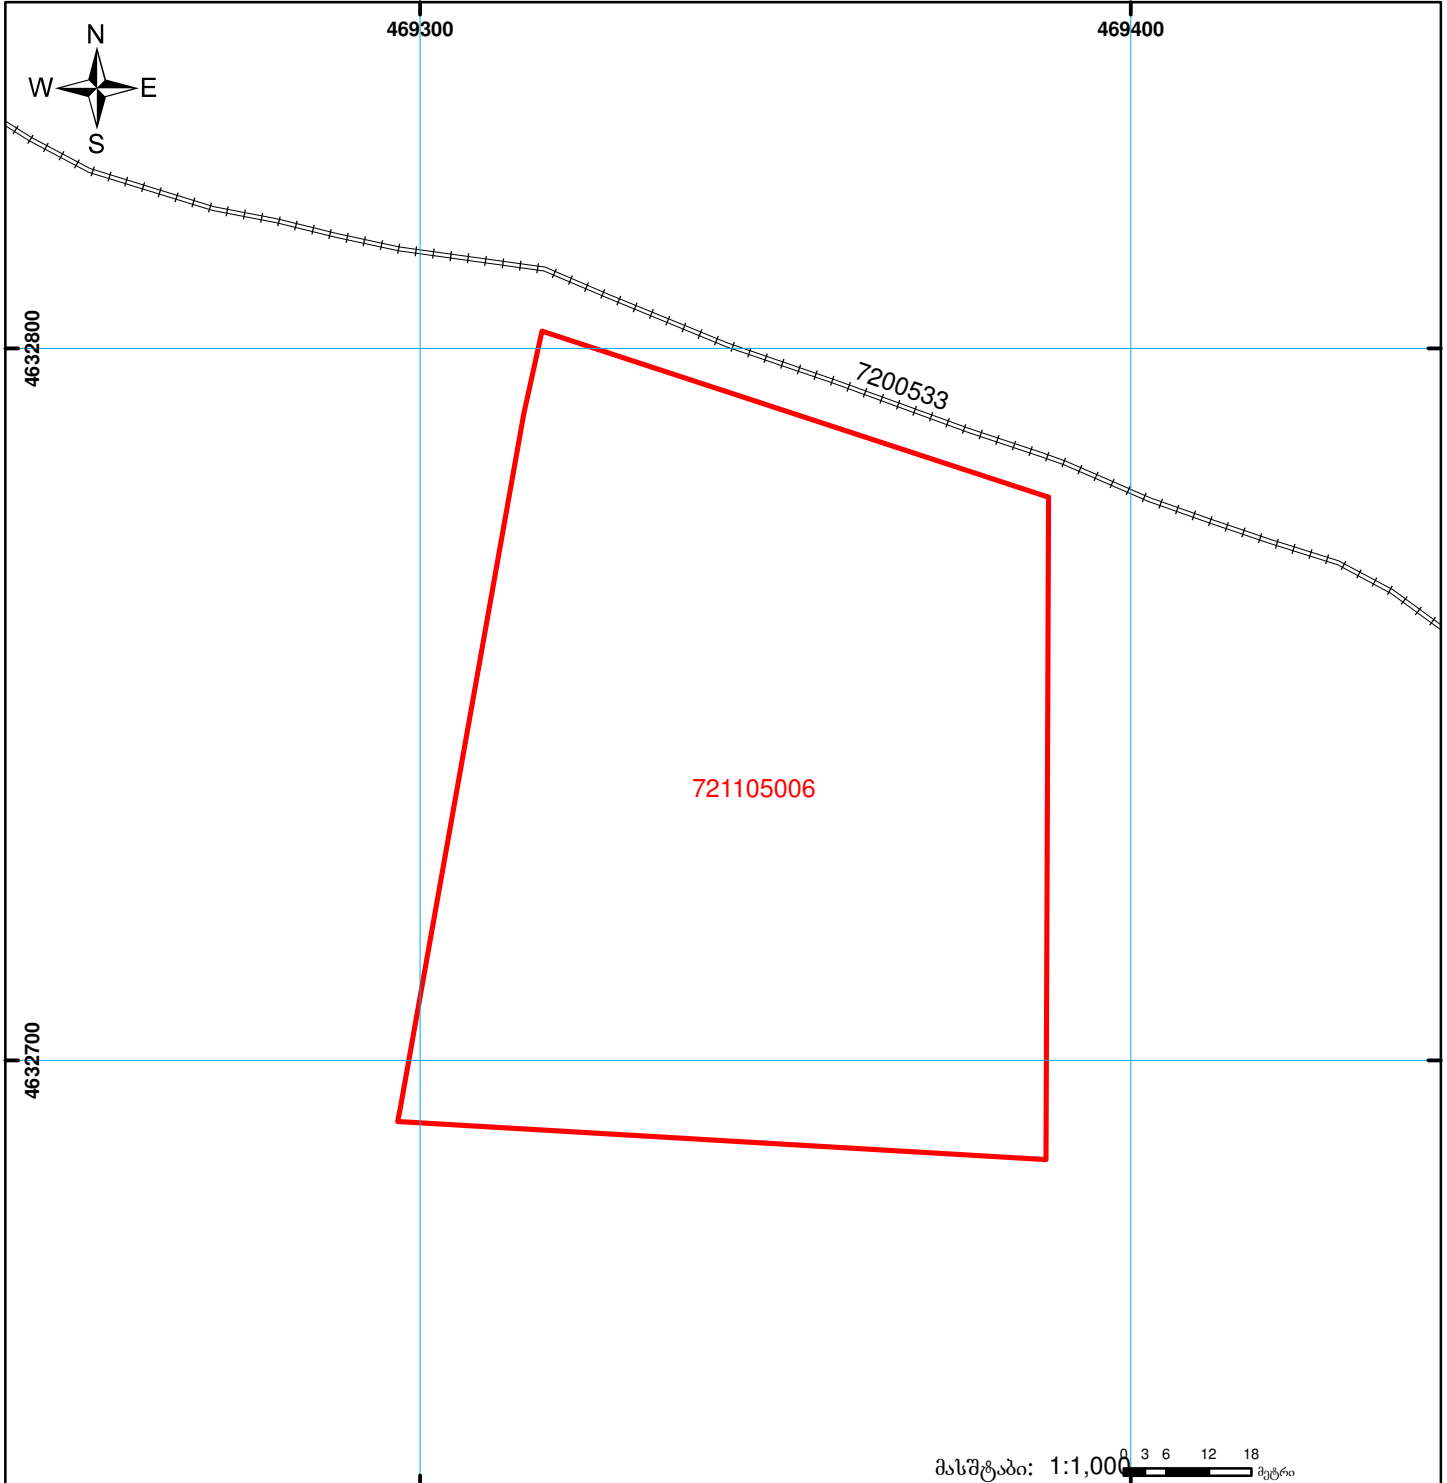

მასშტაბი: 1:1,000

	შენიშვნა-ნაგებობა, პირობითი ნომერი/სართულიანობა		გადაღებული		საზოგადოებრივი ნაგებობა
	მიწის ნაკვეთის საკადასტრო საზღვარი		მშენებარე ნაგებობა		სახელმწიფო ტყის ფონდი

000
000
UTM
(საერთაშორისო)
სისტემის კოორდ.